

( Département de l'Eure et Loir )

# Commune d'ARCISSÉS MARGON

Parcelle E n°775


Sise : Rue de la Flamandière



## PLAN DE DIVISION

COPIE

E n° ...

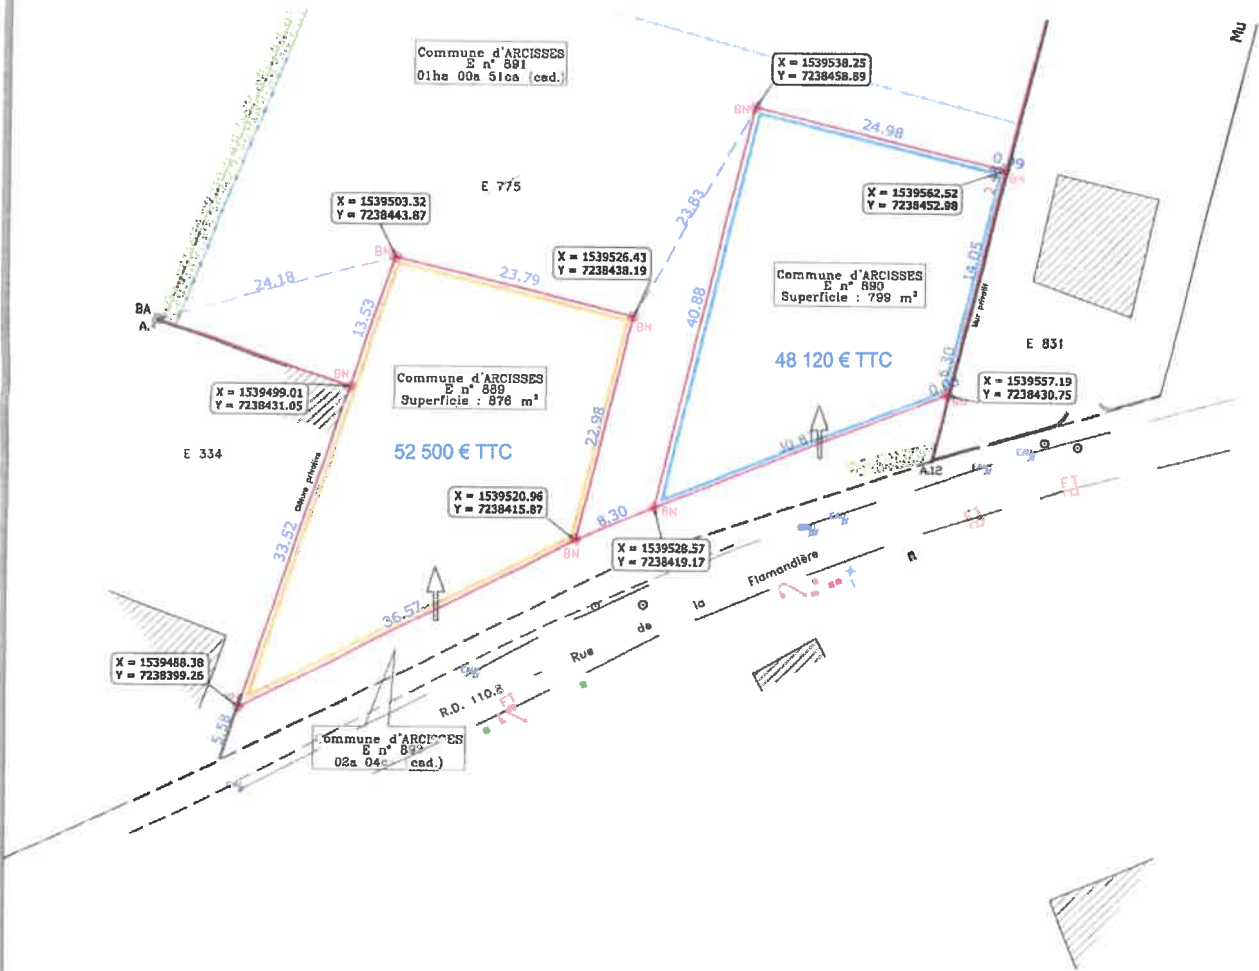

**Philippe HERMAND**  
GEOMETRE-EXPERT

7 Rue de la Cloche - MARGON  
28 400 ARCISSÉS  
Tél. : 02 37 52 05 07  
Fax : 02 37 54 55 84  
hermand-nogent@orange.fr

ORDRE DES GEOMETRES-EXPERTS

	Bâtiment		Haie		Limite de propriété apparente
	Bâtiment léger		Talus		Application cadastrale
	Mur		Fossé		Nouvelle limite
	Closure		Arbre feuillu		Ligne de cotation
	Borne ancienne		Borne nouvelle		1.00 Cotation

Dossier : N10465-21  
Echelle : 1/500  
Date de création : 05.04.2022  
Date de modification : 12.04.2022  
Fichier numérique : N10465-21 - PLAN DIVISION.dwg

Rattachement  
 • Planimétrique (X-Y) : RGF93 - CC48  
 • Altimétrique (Z) : NGF - IGN69

**NOTA :**  
 Le présent document ne peut servir que pour l'usage pour lequel il a été réalisé. Seule la plan référencés, datés et portant le cartouche original du Cabinet Hermand Philippe les ayant établis sont constructifs. Toute autre utilisation ne pourrait engager la responsabilité du cabinet. Limites de propriété et superficie non garanties en l'absence de reconnaissance contradictoire des limites.  
 L'application cadastrale a été établie à partir du plan cadastral depuis son échelle d'origine. Celle-ci est une limite fiscale qui ne garantit pas les limites réelles de propriétés